


ENTRÉPLAN

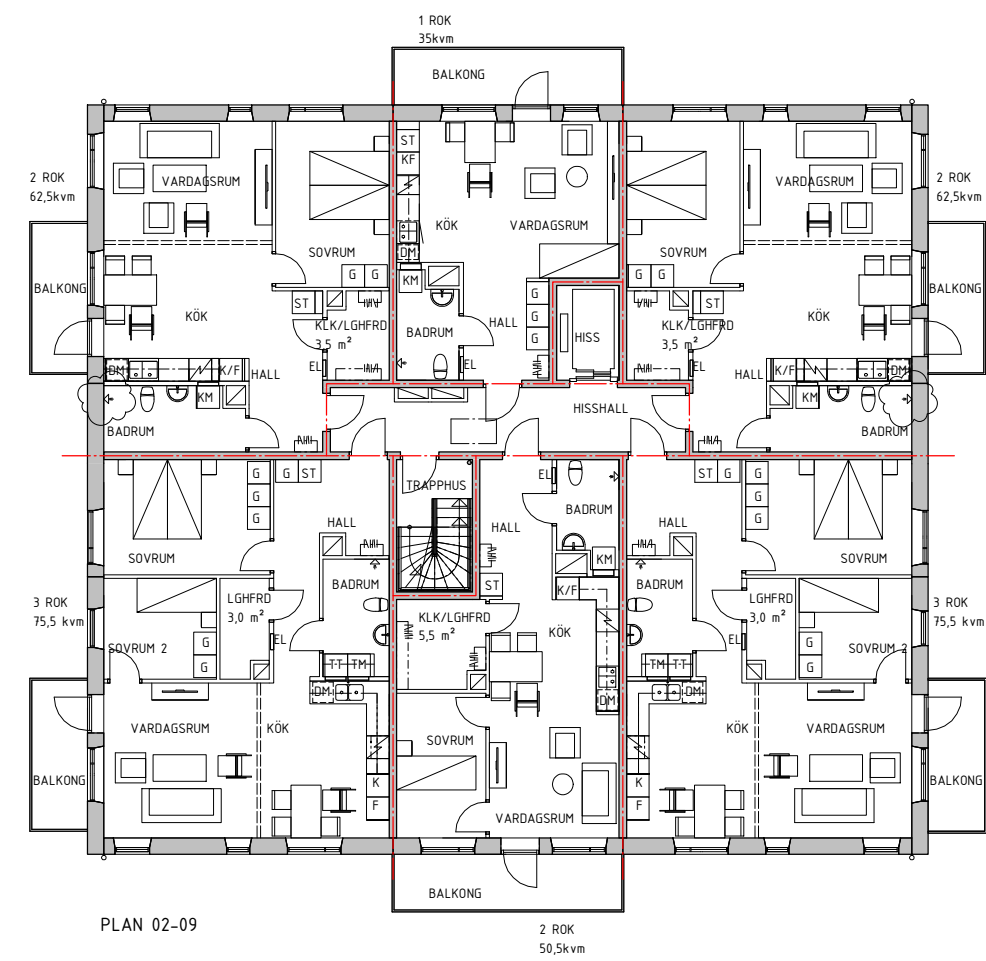

PLAN 02-09

FÖRKLARINGAR

Mått anges i mm
Plushöjder anges i m


--- = Brandcellsgräns E160

- G = Garderob
- ST = Städskåp
- K = Kyl
- F = Frys
- K/F = Kyl-/frys
- DM = Diskmaskin
- TM = Tvättmaskin
- TT = Torktumlare
- KM = Kombimaskin
- EL = Mediaskåp
- S = Stuprör
- AK = Armbågskontakt
- UL = Uppsigtningsslucka
- RGS = Rökglucka

Dörrar i lägenheter utförs med minsta dagmätt 760mm.
övriga dörrar utförs med minsta dagmätt 800mm.

FÖRESKRIFTER

- Fasadmateriel och färgsättning:
- BE = Betongelement målat, ljusgrön
- Fönster, fönsterdörrar, ytterdörrar gråvit
- Entréparti i ek
- EF = Natursten alt. klinker vid entré, grå
- Takplåt grafitgrå
- Stuprör grå
- Balkongräcke mörk silvermetallik

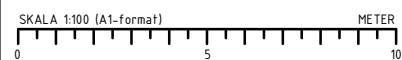

Vi reserverar oss för eventuella förändringar gällanden byggnaden.

| | | | |
|---|------------------------------|-------------------|----------------|
| A | Dusch flyttad till yttervägg | 200206 | AH |
| BET | ÄNDRING AVSER | DATUM | SIGN |
| BYGGLOVSHANDLING | | | |
| | | | |
| JÄRNMYNTSGATAN 216010 | | | |
| ORIENTERINGSSIGUR | | | |
| TE | TORNSTADEN | www.tornstaden.se | |
| A | NORCONSULT | www.norconsult.se | |
| K | - | www.adress.se | |
| KP | - | www.adress.se | |
| E | - | www.adress.se | |
| V | - | www.adress.se | |
| W | - | www.adress.se | |
| L | LILJEWALL ARKITEKTER | www.liljewall.se | |
| M | - | www.adress.se | |
| C | THINKRIGHT | www.thinkright.se | |
| FASTIGHETSNUMMER | 2302 | ADRESS | PENNINGGATAN 2 |
| UPPDRAGSNUMMER | 1062757 | RITAD/KONSTR AV | AH |
| | | HANDLAGGARE | AH |
| DATUM | 2019-11-19 | ANSVARIG | P. HULT |
| NYPRODUKTION BOSTÄDER HUS 5 ÖVERSIKT PLANER | | | |
| SKALA | 1:100 | FORMAT | A1 |
| RITINGSNUMMER | A-40-1-5000 | | REV |
| | | | A |